

Ostseebad Boltenhagen

Beschlussvorlage

BV/12/24/029

öffentlich

Ausbau des ländlichen Weges vom Ortsausgang Redewisch bis zur Gemarkungsgrenze Niederklütz hier: Vorstellung der Entwurfsplanung und Festlegung der Ausbauart

<i>Organisationseinheit:</i> Bauwesen <i>Bearbeiter:</i> Inka Lanz	<i>Datum</i> 28.02.2024 <i>Verfasser:</i> Inka Lanz
-----------------------------------------------------------------------------	--------------------------------------------------------------

<i>Beratungsfolge</i>	<i>Geplante Sitzungstermine</i>	<i>Ö / N</i>
Ausschuss für Gemeindeentwicklung, Bau, Verkehr und Umwelt der Gemeinde Ostseebad Boltenhagen (Vorberatung)	19.03.2024	Ö
Gemeindevertretung Ostseebad Boltenhagen (Entscheidung)	04.04.2024	Ö

Sachverhalt:

In der Gemeindevertreterversammlung am 30.09.2021 wurde folgendes beschlossen:

1. den Ausbau des ländlichen Weges vom Ortsausgang Redewisch bis zur Gemarkungsgrenze Niederklütz
2. für die Realisierung der Baumaßnahme werden Fördermittel eingeworben
3. für die notwendigen Planungsunterlagen ist ein entsprechendes Ingenieurbüro zu beauftragen, dazu wird die Verwaltung entsprechend des Vergabegesetzes MV eine Planerausschreibung durchführen
4. der Bürgermeister wird ermächtigt einen Stufenvertrag mit dem wirtschaftlichsten Bieter abzuschließen
5. die finanziellen Mittel werden im Haushalt 2020/2021 bereitgestellt.

Des weiteren erfolgte am 31.08.2023 folgender Beschluss:

Die Gemeindevertretung der Gemeinde Ostseebad Boltenhagen bestätigt die Eilentscheidung des Bürgermeisters, Herrn Raphael Wardecki, vom 12.07.2023, dass für das Bauvorhaben "Ausbau ländlicher Weg in Redewisch bis zur Gemarkungsgrenze Niederklütz" ein ILERL- Förderantrag für eine potentielle Förderung in 2024 gestellt wird. Die Eilentscheidung befindet sich in der Anlage.

Das Ingenieurbüro Heimo Wittenburg wurde mit dem wirtschaftlichsten Angebot mit den Planungsleistungen beauftragt. Die Entwurfsplanung wurde durch das Ingenieurbüro fertiggestellt und wird dies im Ausschuss für Gemeindeentwicklung, Verkehr und Umwelt der Gemeinde Ostseebad Boltenhagen, am 19.03.2024 vorstellen. Nach Bestätigung der Entwurfsplanung und Festlegung der Ausbauweise dieser Baumaßnahme durch die Gemeindevertretung, erfolgt in Abhängigkeit der Fördermittelbewilligung, die Erstellung der Ausführungsplanung und die Ausschreibung der Bauleistung.

Die finanziellen Mittel sind eingestellt und in 2024 verfügbar.

Beschlussvorschlag:

Die Gemeindevertretung der Gemeinde Ostseebad Boltenhagen beschließt dem Entwurf zum Ausbau des ländlichen Weges vom Ortsausgang Redewisch in Richtung der Gemarkungsgrenze Niederklütz, welcher durch das Ingenieurbüro Heimo Wittenburg im Ausschuss für Gemeindeentwicklung, Verkehr und Umwelt am 19.03.2024 vorgestellt wurde, zuzustimmen.

Als Ausbauart wird festgelegt.

Finanzielle Auswirkungen:

Beschreibung (bei Investitionen auch Folgekostenberechnung beifügen - u.a. Abschreibung, Unterhaltung, Bewirtschaftung)	
X	Finanzierungsmittel im Haushalt vorhanden.
X	durch Haushaltsansatz auf Produktsachkonto: 54101.09600000.058
	durch Mitteln im Deckungskreis über Einsparung bei Produktsachkonto:
	über- / außerplanmäßige Aufwendung oder Auszahlungen
	unvorhergesehen und
	unabweisbar und
	Begründung der Unvorhersehbarkeit und Unabweisbarkeit (insbes. in Zeiten vorläufiger Haushaltsführung auszufüllen):
Deckung gesichert durch	
	Einsparung außerhalb des Deckungskreises bei Produktsachkonto:
	Keine finanziellen Auswirkungen.

Anlage/n:


1	2023-11-08 BS_1_BI_4 öffentlich
2	2023-11-08 Einzugsplan_Blatt_1_2 öffentlich
3	2023-11-08 LP_Blatt_1_2 öffentlich
4	2023-11-08 LP_Blatt_3_4 öffentlich
5	2023-11-08 LS_Blatt_1 öffentlich
6	2023-11-08 LS_QP_Durchlass öffentlich
7	2023-11-08 U_Plan öffentlich
8	2023-11-08 U_Plan_Einzugsgebiete öffentlich

BS 1

GOK

DIN 18196


ZTVE-StB

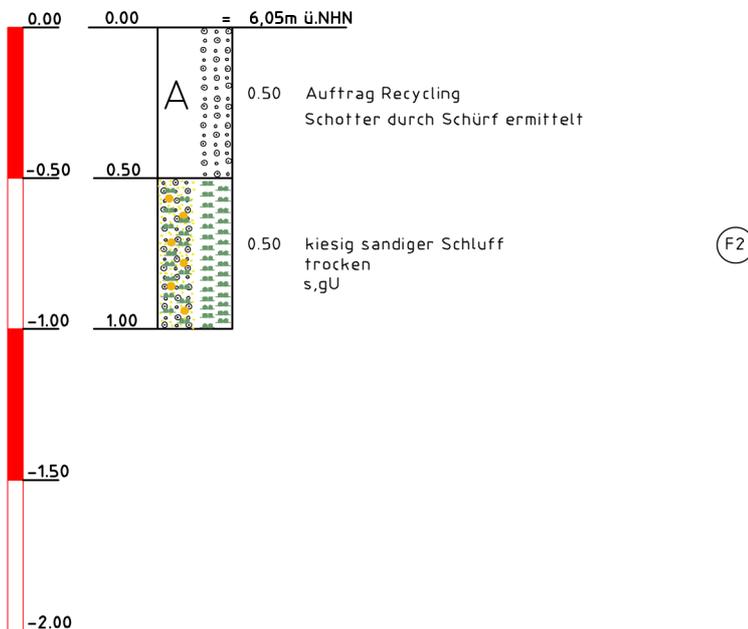


**HEIMO WITTENBURG
INGENIEURBÜRO**
BERATENDER INGENIEUR
Wölschendorf 7
23936 Bernstorf
Tel: 03881 / 21 66
Fax: 03881 / 71 57 17
E-Mail: info@ing-wittenburg.de

Baumaßnahme: Ländlicher Wegebau vom
Ortsausgang Redewisch bis zur
Gemarkungsgrenze Niederklütz


Bohrsondierungen
Schnitt Maßstab 1:25

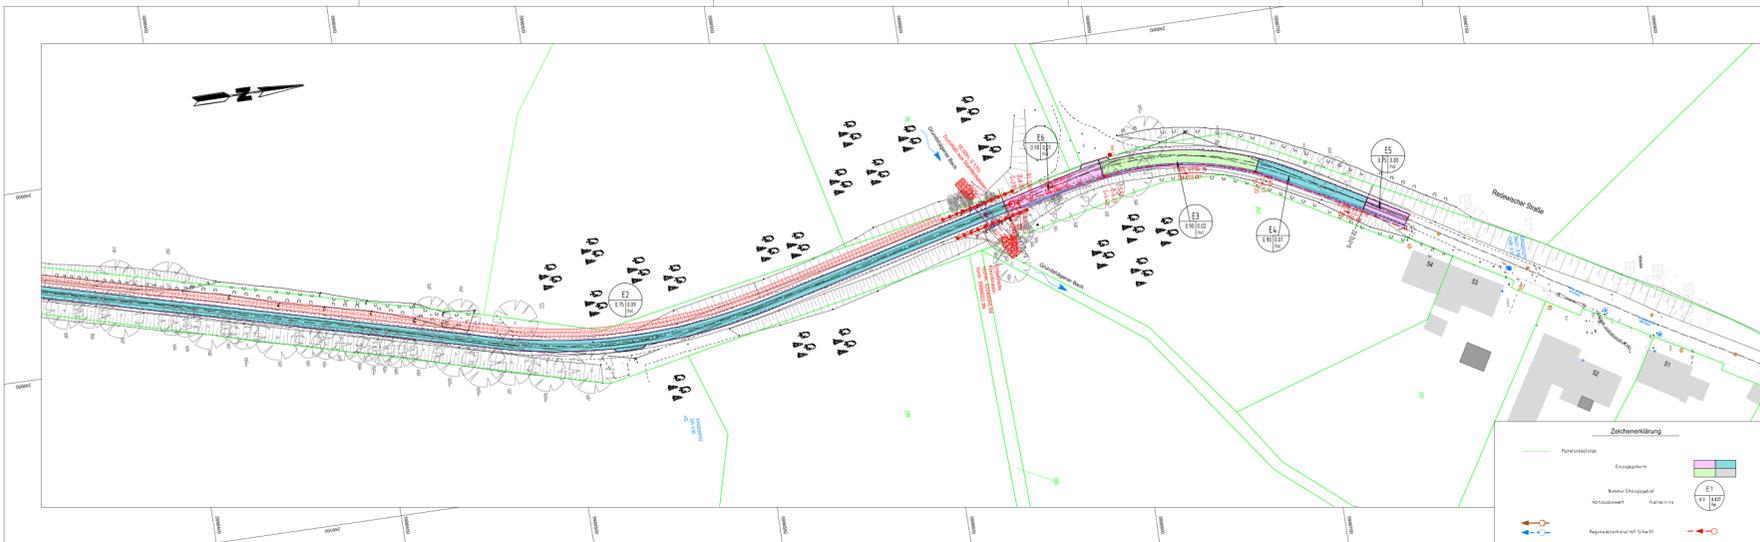


Nr.		Art der Änderung	Datum	Name						
										
Planungsstand: Ausführungsplanung		Lagebezug: ETRB 89								
Mithrasweg: 01006 82		Reg.-Nr.: 21122								
bearbeitet: 01.11.2023 Th. Böke		Datum: Zeichen								
gezeichnet: 01.11.2023 Th. Böke		geprüft: 01.11.2023 H. Wittenburg								
Unterlage Nr.: 13		Blatt-Nr.: 2								
Reg.-Nr.:		Datum: Zeichen								
bearbeitet: gezeichnet: geprüft:		Einzugsplan Maßstab: 1:500								
Baumaßnahme: Ländlicher Wegebau vom Ortsausgang Redewisch bis zur Gemarkungsgrenze Niederklütz Straße: Redewischer Straße										
Aufgestellt: / von										
Größtmögliche Verkleinerung: <table border="1"> <tr> <td>Aufnahme: Ingenieurbüro Heimo Wittenburg</td> <td>Ergänzungen:</td> </tr> <tr> <td>Feldvergleich: Ingenieurbüro Heimo Wittenburg</td> <td>01/0321</td> </tr> <tr> <td>Kataster: Katasteramt NWM</td> <td>01/0302</td> </tr> </table>					Aufnahme: Ingenieurbüro Heimo Wittenburg	Ergänzungen:	Feldvergleich: Ingenieurbüro Heimo Wittenburg	01/0321	Kataster: Katasteramt NWM	01/0302
Aufnahme: Ingenieurbüro Heimo Wittenburg	Ergänzungen:									
Feldvergleich: Ingenieurbüro Heimo Wittenburg	01/0321									
Kataster: Katasteramt NWM	01/0302									

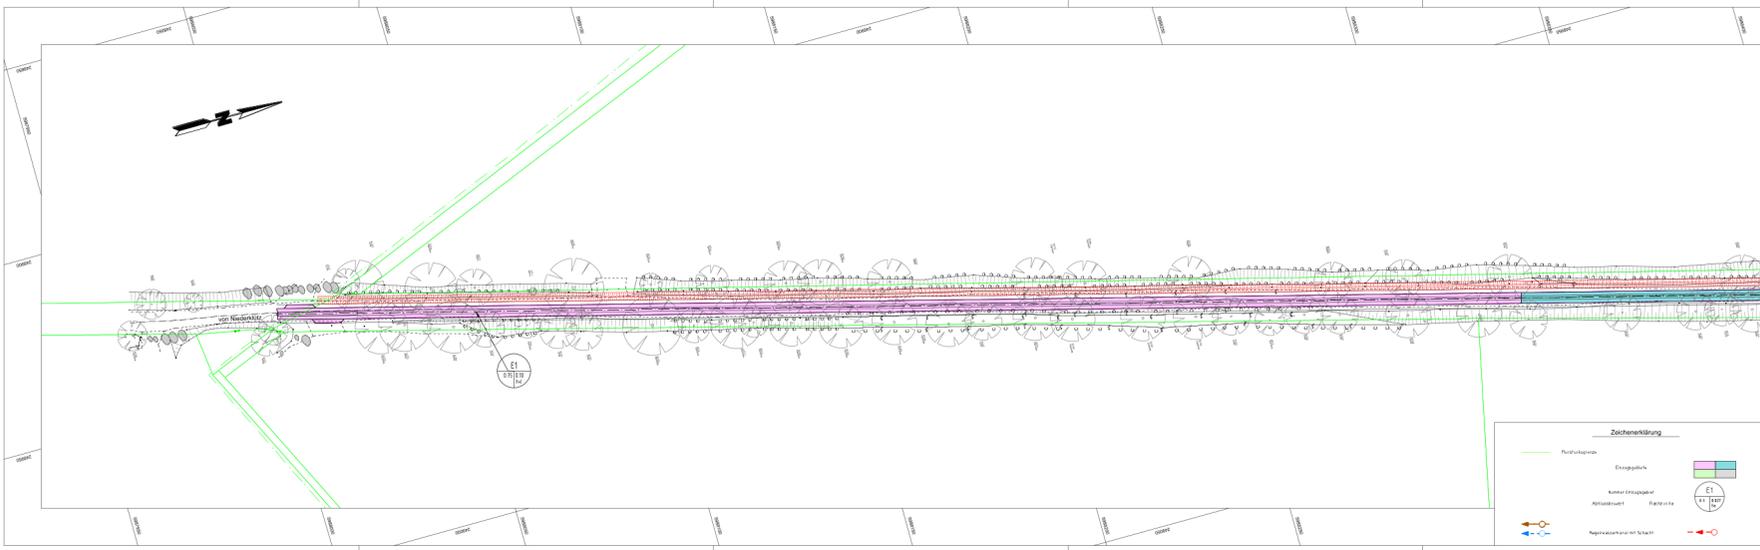


Nr.		Art der Änderung	Datum	Name						
										
Planungsstand: Ausführungsplanung		Lagebezug: ETRB 89								
Mithrasweg: 01006 82		Reg.-Nr.: 21122								
bearbeitet: 01.11.2023 Th. Böke		Datum: Zeichen								
gezeichnet: 01.11.2023 Th. Böke		geprüft: 01.11.2023 H. Wittenburg								
Unterlage Nr.: 13		Blatt-Nr.: 1								
Reg.-Nr.:		Datum: Zeichen								
bearbeitet: gezeichnet: geprüft:		Einzugsplan Maßstab: 1:500								
Baumaßnahme: Ländlicher Wegebau vom Ortsausgang Redewisch bis zur Gemarkungsgrenze Niederklütz Straße: Redewischer Straße										
Aufgestellt: / von										
Größtmögliche Verkleinerung: <table border="1"> <tr> <td>Aufnahme: Ingenieurbüro Heimo Wittenburg</td> <td>Ergänzungen:</td> </tr> <tr> <td>Feldvergleich: Ingenieurbüro Heimo Wittenburg</td> <td>01/0321</td> </tr> <tr> <td>Kataster: Katasteramt NWM</td> <td>01/0302</td> </tr> </table>					Aufnahme: Ingenieurbüro Heimo Wittenburg	Ergänzungen:	Feldvergleich: Ingenieurbüro Heimo Wittenburg	01/0321	Kataster: Katasteramt NWM	01/0302
Aufnahme: Ingenieurbüro Heimo Wittenburg	Ergänzungen:									
Feldvergleich: Ingenieurbüro Heimo Wittenburg	01/0321									
Kataster: Katasteramt NWM	01/0302									

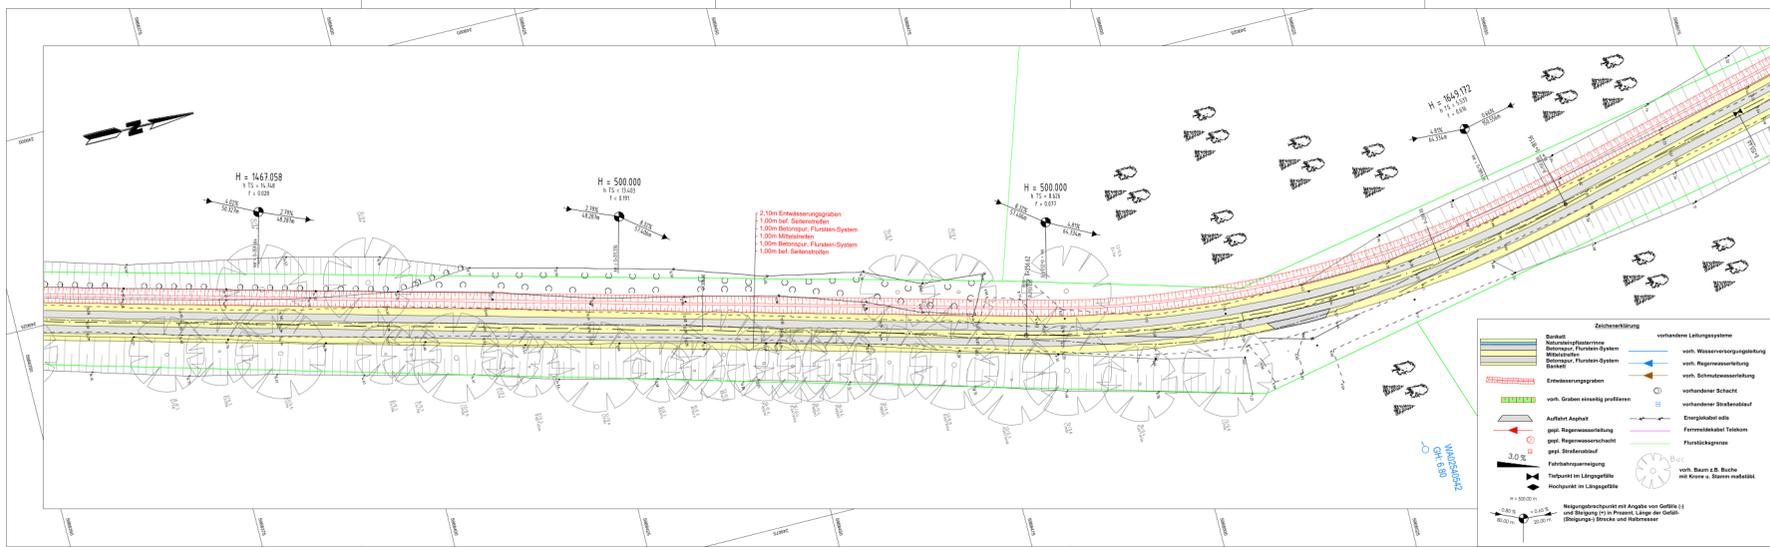


Nr.:	Art der Änderung	Datum	Name																		
<table border="1"> <tr> <td>Planungsstand:</td> <td>Ausführungsplanung</td> </tr> <tr> <td>Lagebezug:</td> <td>ETRS 89</td> </tr> <tr> <td>Höhenbezug:</td> <td>DHN 92</td> </tr> <tr> <td>Proj. Nr.:</td> <td>21122</td> </tr> <tr> <td>Datum:</td> <td>Zeichen</td> </tr> <tr> <td>Proj. Nr.:</td> <td>21122</td> </tr> <tr> <td>bearbeitet:</td> <td>01.11.2023, Th. Böhm</td> </tr> <tr> <td>gezeichnet:</td> <td>01.11.2023, Th. Böhm</td> </tr> <tr> <td>geprüft:</td> <td>01.11.2023, H. Wittenburg</td> </tr> </table>				Planungsstand:	Ausführungsplanung	Lagebezug:	ETRS 89	Höhenbezug:	DHN 92	Proj. Nr.:	21122	Datum:	Zeichen	Proj. Nr.:	21122	bearbeitet:	01.11.2023, Th. Böhm	gezeichnet:	01.11.2023, Th. Böhm	geprüft:	01.11.2023, H. Wittenburg
Planungsstand:	Ausführungsplanung																				
Lagebezug:	ETRS 89																				
Höhenbezug:	DHN 92																				
Proj. Nr.:	21122																				
Datum:	Zeichen																				
Proj. Nr.:	21122																				
bearbeitet:	01.11.2023, Th. Böhm																				
gezeichnet:	01.11.2023, Th. Böhm																				
geprüft:	01.11.2023, H. Wittenburg																				
Unterlage Nr.: 7 Blatt-Nr.: 2 Reg.-Nr.: Datum: Zeichen	bearbeitet: gezeichnet: geprüft:																				
Baumaßnahme Ländlicher Wegbau vom Ortsausgang Redewisch bis zur Gemarkungsgrenze Niederklütz Str.: Redewischer Straße		Lageplan Maßstab: 1:200																			
Aufgestellt: „...“																					
Direktion herstellen:	Autoren: Ingenieurbüro Helme Wittenburg Fachbereich: Ingenieurbüro Helme Wittenburg Katzen: Katzenamt MMW	Ergänzungen: 01/2022 01/2022																			

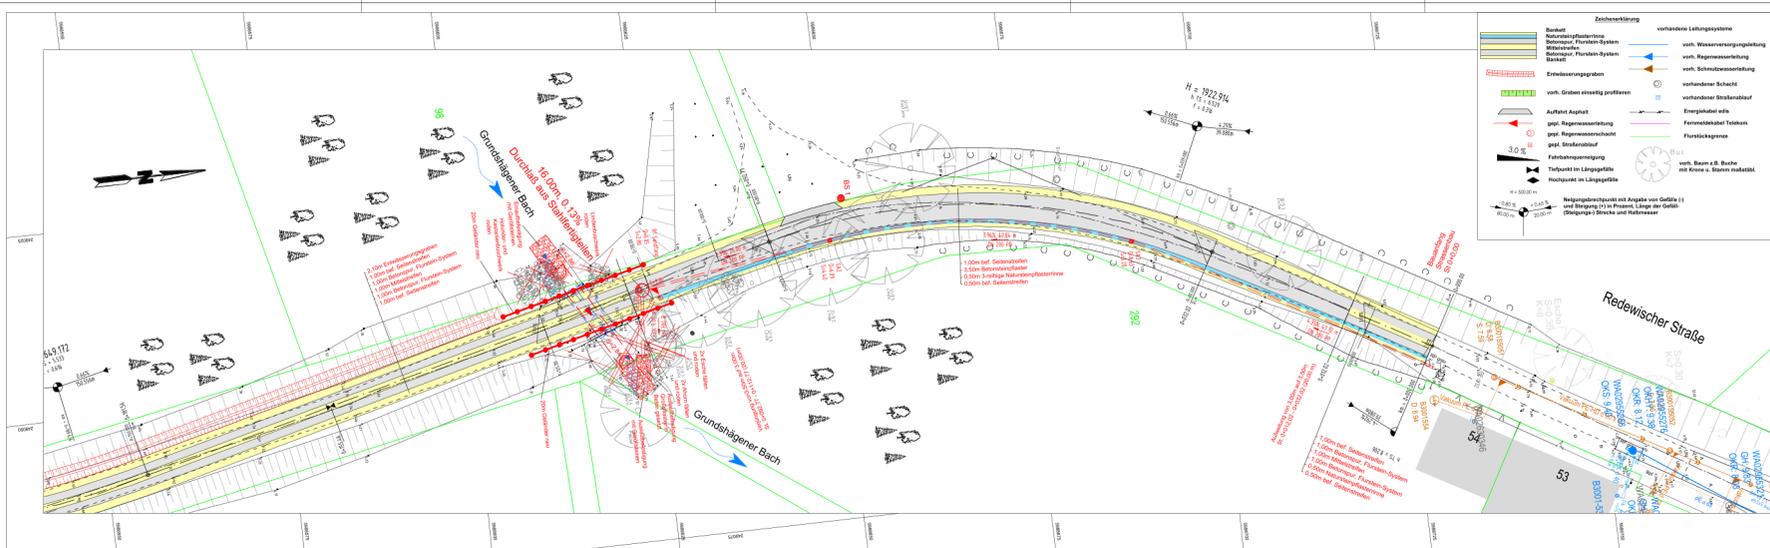


Nr.:	Art der Änderung	Datum	Name																		
<table border="1"> <tr> <td>Planungsstand:</td> <td>Ausführungsplanung</td> </tr> <tr> <td>Lagebezug:</td> <td>ETRS 89</td> </tr> <tr> <td>Höhenbezug:</td> <td>DHN 92</td> </tr> <tr> <td>Proj. Nr.:</td> <td>21122</td> </tr> <tr> <td>Datum:</td> <td>Zeichen</td> </tr> <tr> <td>Proj. Nr.:</td> <td>21122</td> </tr> <tr> <td>bearbeitet:</td> <td>01.11.2023, Th. Böhm</td> </tr> <tr> <td>gezeichnet:</td> <td>01.11.2023, Th. Böhm</td> </tr> <tr> <td>geprüft:</td> <td>01.11.2023, H. Wittenburg</td> </tr> </table>				Planungsstand:	Ausführungsplanung	Lagebezug:	ETRS 89	Höhenbezug:	DHN 92	Proj. Nr.:	21122	Datum:	Zeichen	Proj. Nr.:	21122	bearbeitet:	01.11.2023, Th. Böhm	gezeichnet:	01.11.2023, Th. Böhm	geprüft:	01.11.2023, H. Wittenburg
Planungsstand:	Ausführungsplanung																				
Lagebezug:	ETRS 89																				
Höhenbezug:	DHN 92																				
Proj. Nr.:	21122																				
Datum:	Zeichen																				
Proj. Nr.:	21122																				
bearbeitet:	01.11.2023, Th. Böhm																				
gezeichnet:	01.11.2023, Th. Böhm																				
geprüft:	01.11.2023, H. Wittenburg																				
Unterlage Nr.: 7 Blatt-Nr.: 1 Reg.-Nr.: Datum: Zeichen	bearbeitet: gezeichnet: geprüft:																				
Baumaßnahme Ländlicher Wegbau vom Ortsausgang Redewisch bis zur Gemarkungsgrenze Niederklütz Str.: Redewischer Straße		Lageplan Maßstab: 1:200																			
Aufgestellt: „...“																					
Direktion herstellen:	Autoren: Ingenieurbüro Helme Wittenburg Fachbereich: Ingenieurbüro Helme Wittenburg Katzen: Katzenamt MMW	Ergänzungen: 01/2022 01/2022																			

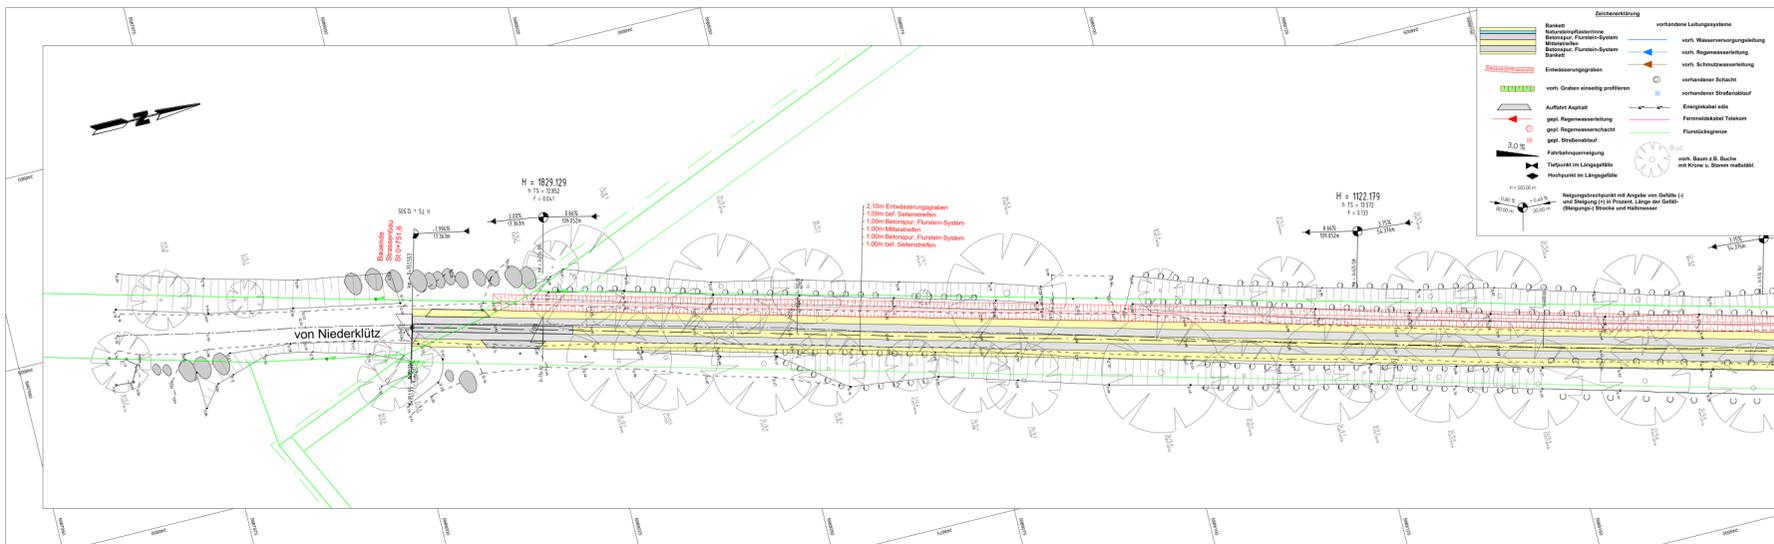

Mr.:	Art der Änderung	Datum	Name
<p>Planungsstand: Ausführungsplanung</p> <p>HEIMO WITTENBURG INGENIEURBÜRO Heimo Wittenburg 21122 01.11.2022 Th. Böhm 01.11.2022 H. Wittenburg</p>			
Auftraggeber	Gemeinde Ostseebad Boltenhagen	Unterlage Nr.:	7
Baum-Annahme	Ländlicher Wegebau vom Ortsausgang Redewisch bis zur Gemarkungsgrenze Niederklütz	Blatt-Nr.:	4
Strasse:	Redewischer Straße	Reg.-Nr.:	Datum
Aufgestellt:		gezeichnet:	01.11.2022
		geprüft:	01.11.2022
		gezeichnet:	01.11.2022
		geprüft:	01.11.2022
Grunddaten herstellen:	Aufnahme: Ingenieurbüro Heimo Wittenburg	Ergänzungen:	
	Feldvergleich: Ingenieurbüro Heimo Wittenburg		01/002
	Kataster: Katasteramt MW		01/002

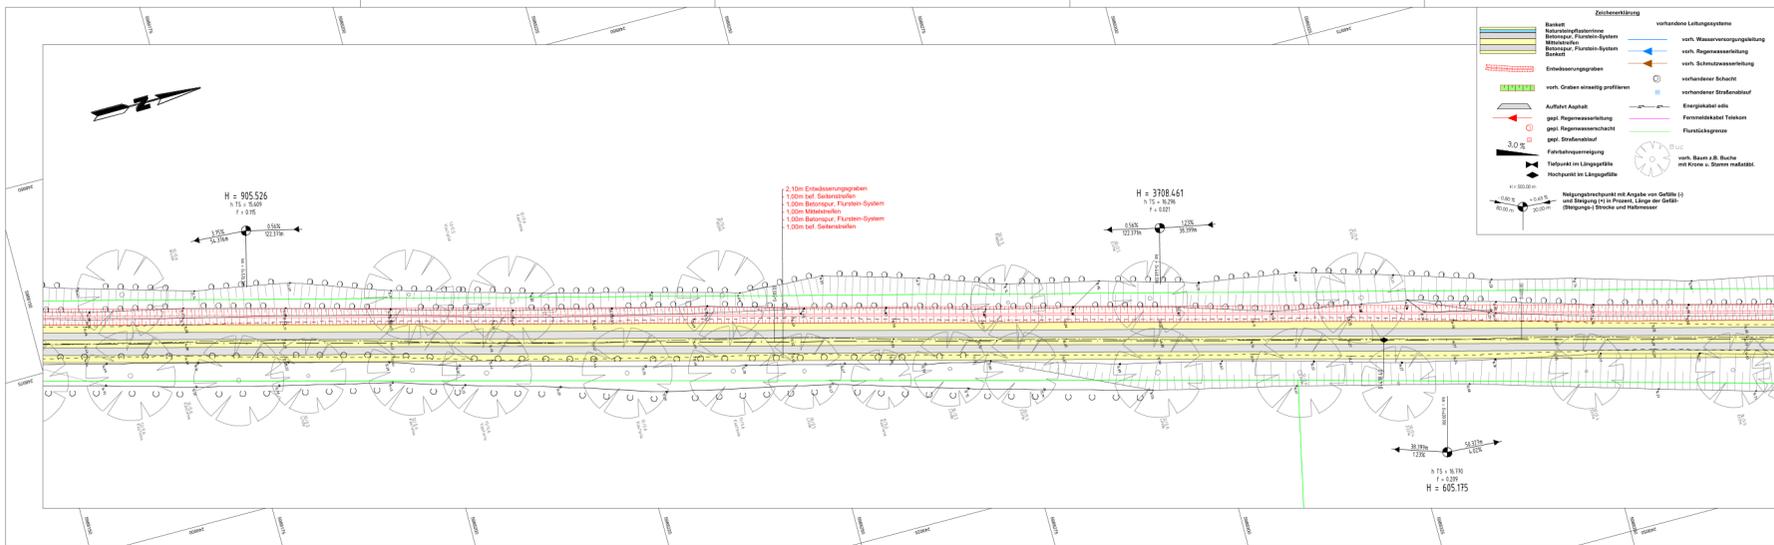

Mr.:	Art der Änderung	Datum	Name
<p>Planungsstand: Ausführungsplanung</p> <p>HEIMO WITTENBURG INGENIEURBÜRO Heimo Wittenburg 21122 01.11.2022 Th. Böhm 01.11.2022 H. Wittenburg</p>			
Auftraggeber	Gemeinde Ostseebad Boltenhagen	Unterlage Nr.:	7
Baum-Annahme	Ländlicher Wegebau vom Ortsausgang Redewisch bis zur Gemarkungsgrenze Niederklütz	Blatt-Nr.:	3
Strasse:	Redewischer Straße	Reg.-Nr.:	Datum
Aufgestellt:		gezeichnet:	01.11.2022
		geprüft:	01.11.2022
		gezeichnet:	01.11.2022
		geprüft:	01.11.2022
Grunddaten herstellen:	Aufnahme: Ingenieurbüro Heimo Wittenburg	Ergänzungen:	
	Feldvergleich: Ingenieurbüro Heimo Wittenburg		01/002
	Kataster: Katasteramt MW		01/002

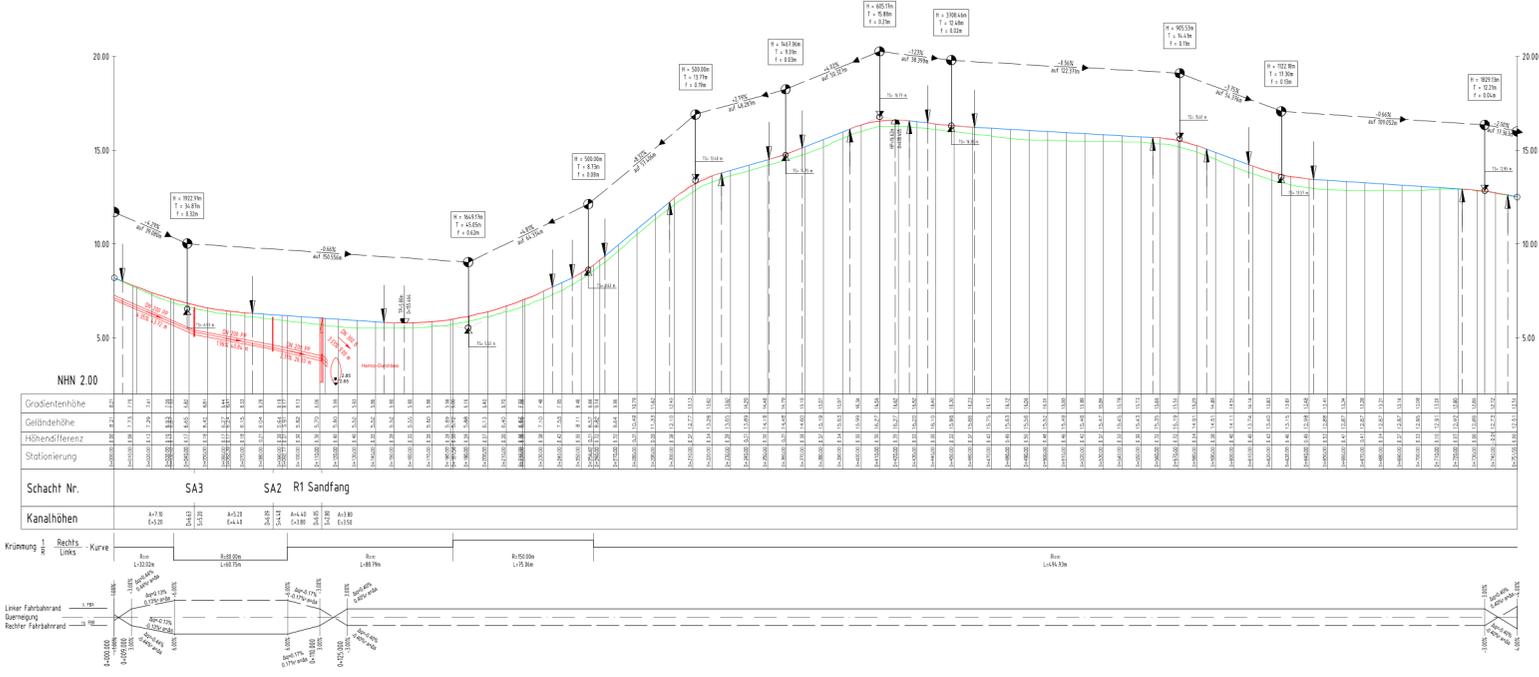

		Planungsart: Ausführungsplanung Lagebezug: ETRS 89 Höhenbezug: DNN 92 Reg.-Nr.: 21122	
Datum: 01.11.2023 Zeichner: Th. Bolke gezeichnet: 01.11.2023 geprüft: 01.11.2023 H. Wittenburg		Datum: 01.11.2023 Zeichner: Th. Bolke gezeichnet: 01.11.2023 geprüft: 01.11.2023 H. Wittenburg	
Unterlage Nr.: 8 Blatt Nr.: 1 Reg.-Nr.:		Unterlage Nr.: 8 Blatt Nr.: 1 Reg.-Nr.:	
Gemeinde Ostseebad Boltenhagen		Längsschnitt Maßstab: 1:1000 / 1:100	
Baumaßnahme Ländlicher Wegebau vom Ortsausgang Redewisch bis zur Gemarkungsgrenze Niederklütz Straße: Redewischer Straße		Aufgestellt: . am ____	
bearbeitet: gezeichnet: gezeichnet:		Datum: Zeichner:	
Grundplan herstellen:		Eigentümer:	
Aufnahme: Eigenvermessung Heimo Wittenburg Fotogrammetrie: Ingenieurbüro Heimo Wittenburg Kataster: Katasteramt NINW		01/2022 01/2022	

